


## Corte de' Frati



Grumone

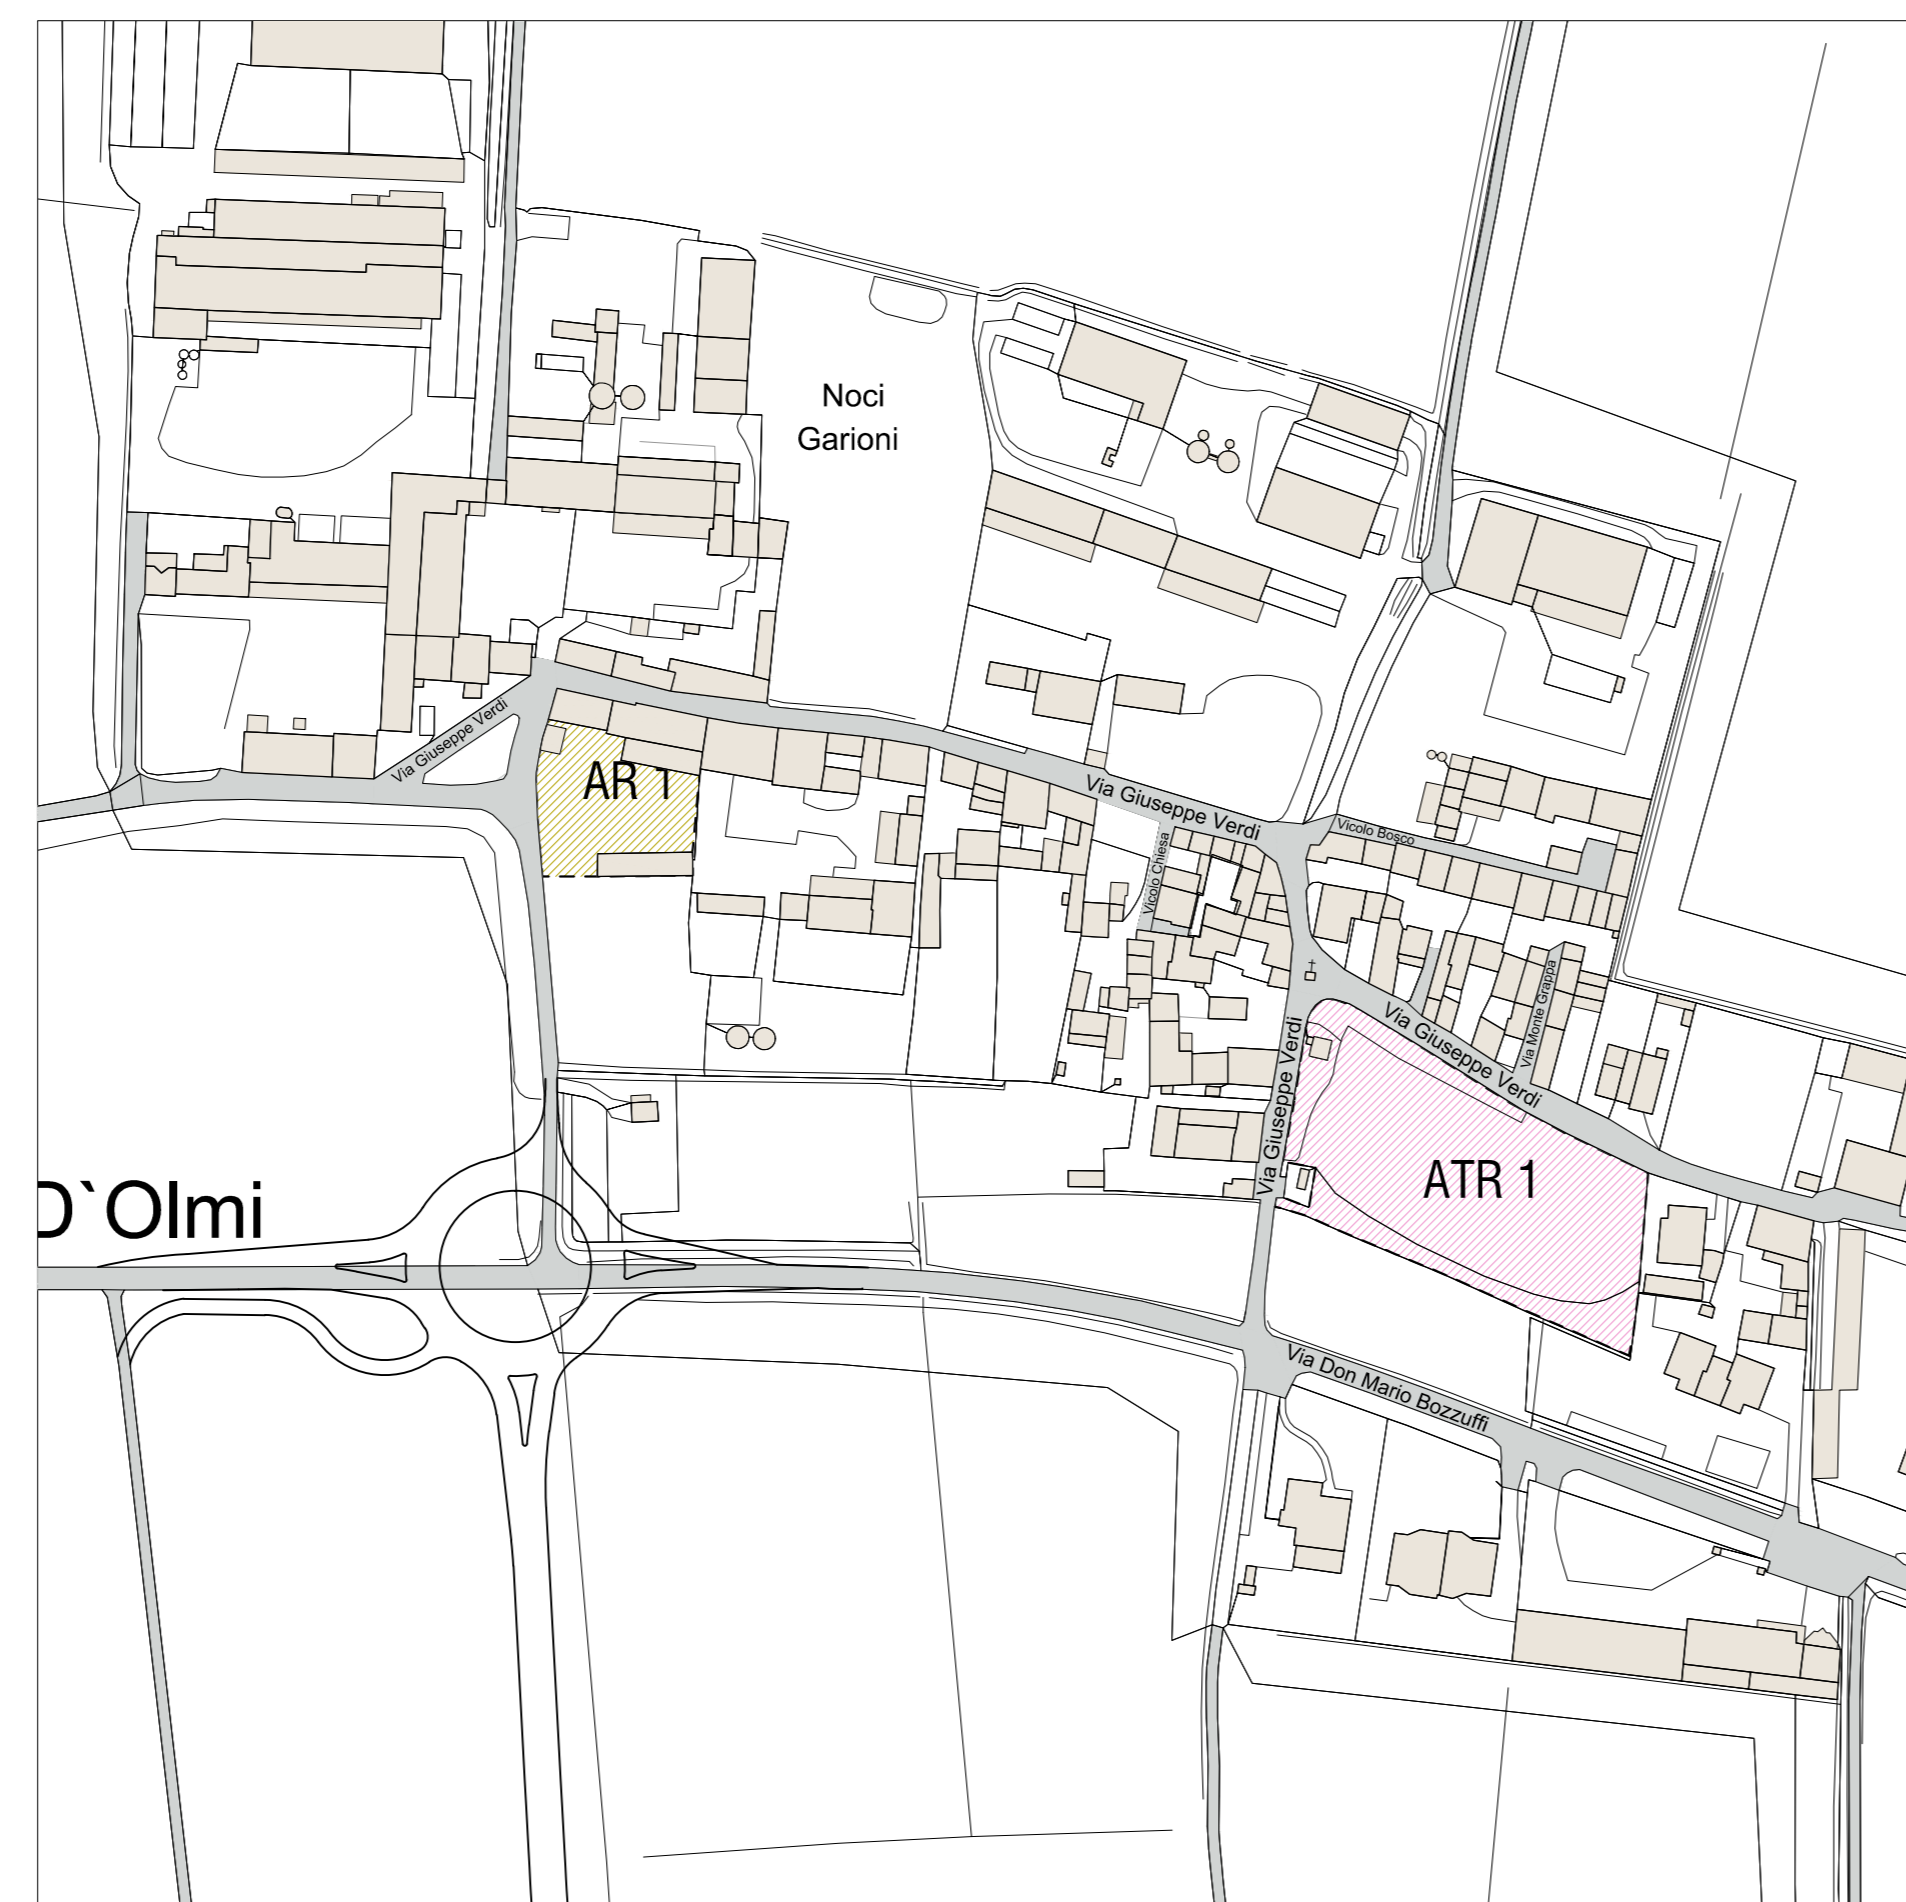

Noci Garioni



Aspice

### AMBITI DI TRASFORMAZIONE

	ATR	AREE DI TRASFORMAZIONE RESIDENZIALE
	AR	AREE DI RECUPERO
	ATP	AREE DI TRASFORMAZIONE PRODUTTIVA
	PAR	PIANI ATTUATIVI IN FASE DI REALIZZAZIONE
		TRACCIATO NUOVA HABITAT
		PERIMETRO CENTRO EDIFICATO
		PERIMETRO TERRITORIO COMUNALE
		AMBITO AGRICOLA STRATEGICO (Zona area di espansione produttiva sovvenzionata in cui realizzazione è vincolata alla firma di accordo di programma)

# VARIANTE 01

COMUNE DI CORTE DE' FRATI  
PROVINCIA DI CREMONA

**PGT**  
Piano di Governo del Territorio

OGGETTO  
DOCUMENTO DI PIANO

PROGETTO  
VARIANTE 01

FASE  
PROGETTO

TAVOLA  
**DdP - P1\_01.15.VAR01**

PREVISIONI DI PIANO  
AMBITI DI TRASFORMAZIONE

IL SINDACO  
IL SEGRETARIO COMUNALE  
I TECNICI  
(Dott. Arch. LUIGI AGAZZI)

ADOZIONE: Del C.C. n. \_\_\_ del \_\_\_

APPROVAZIONE: Del C.C. n. \_\_\_ del \_\_\_

ADOZIONE D.C.C. N.23 DEL 15.07.2015  
APPROVAZIONE D.C.C. N.11 DEL 27.04.2016  
PUBBLICATO BURL N.46 DEL 15.11.2017



RELATORI  
Dott. Arch. LUIGI AGAZZI

SCALA  
1:5000 - 1:2000

FILE  
DdP - SCHEDE DEI SUBRETI - DWG  
DATA VERSIONE  
GIUGNO 2015